


Wilhelm-Tropp-Straße 26 - Konzept Platzgestaltung

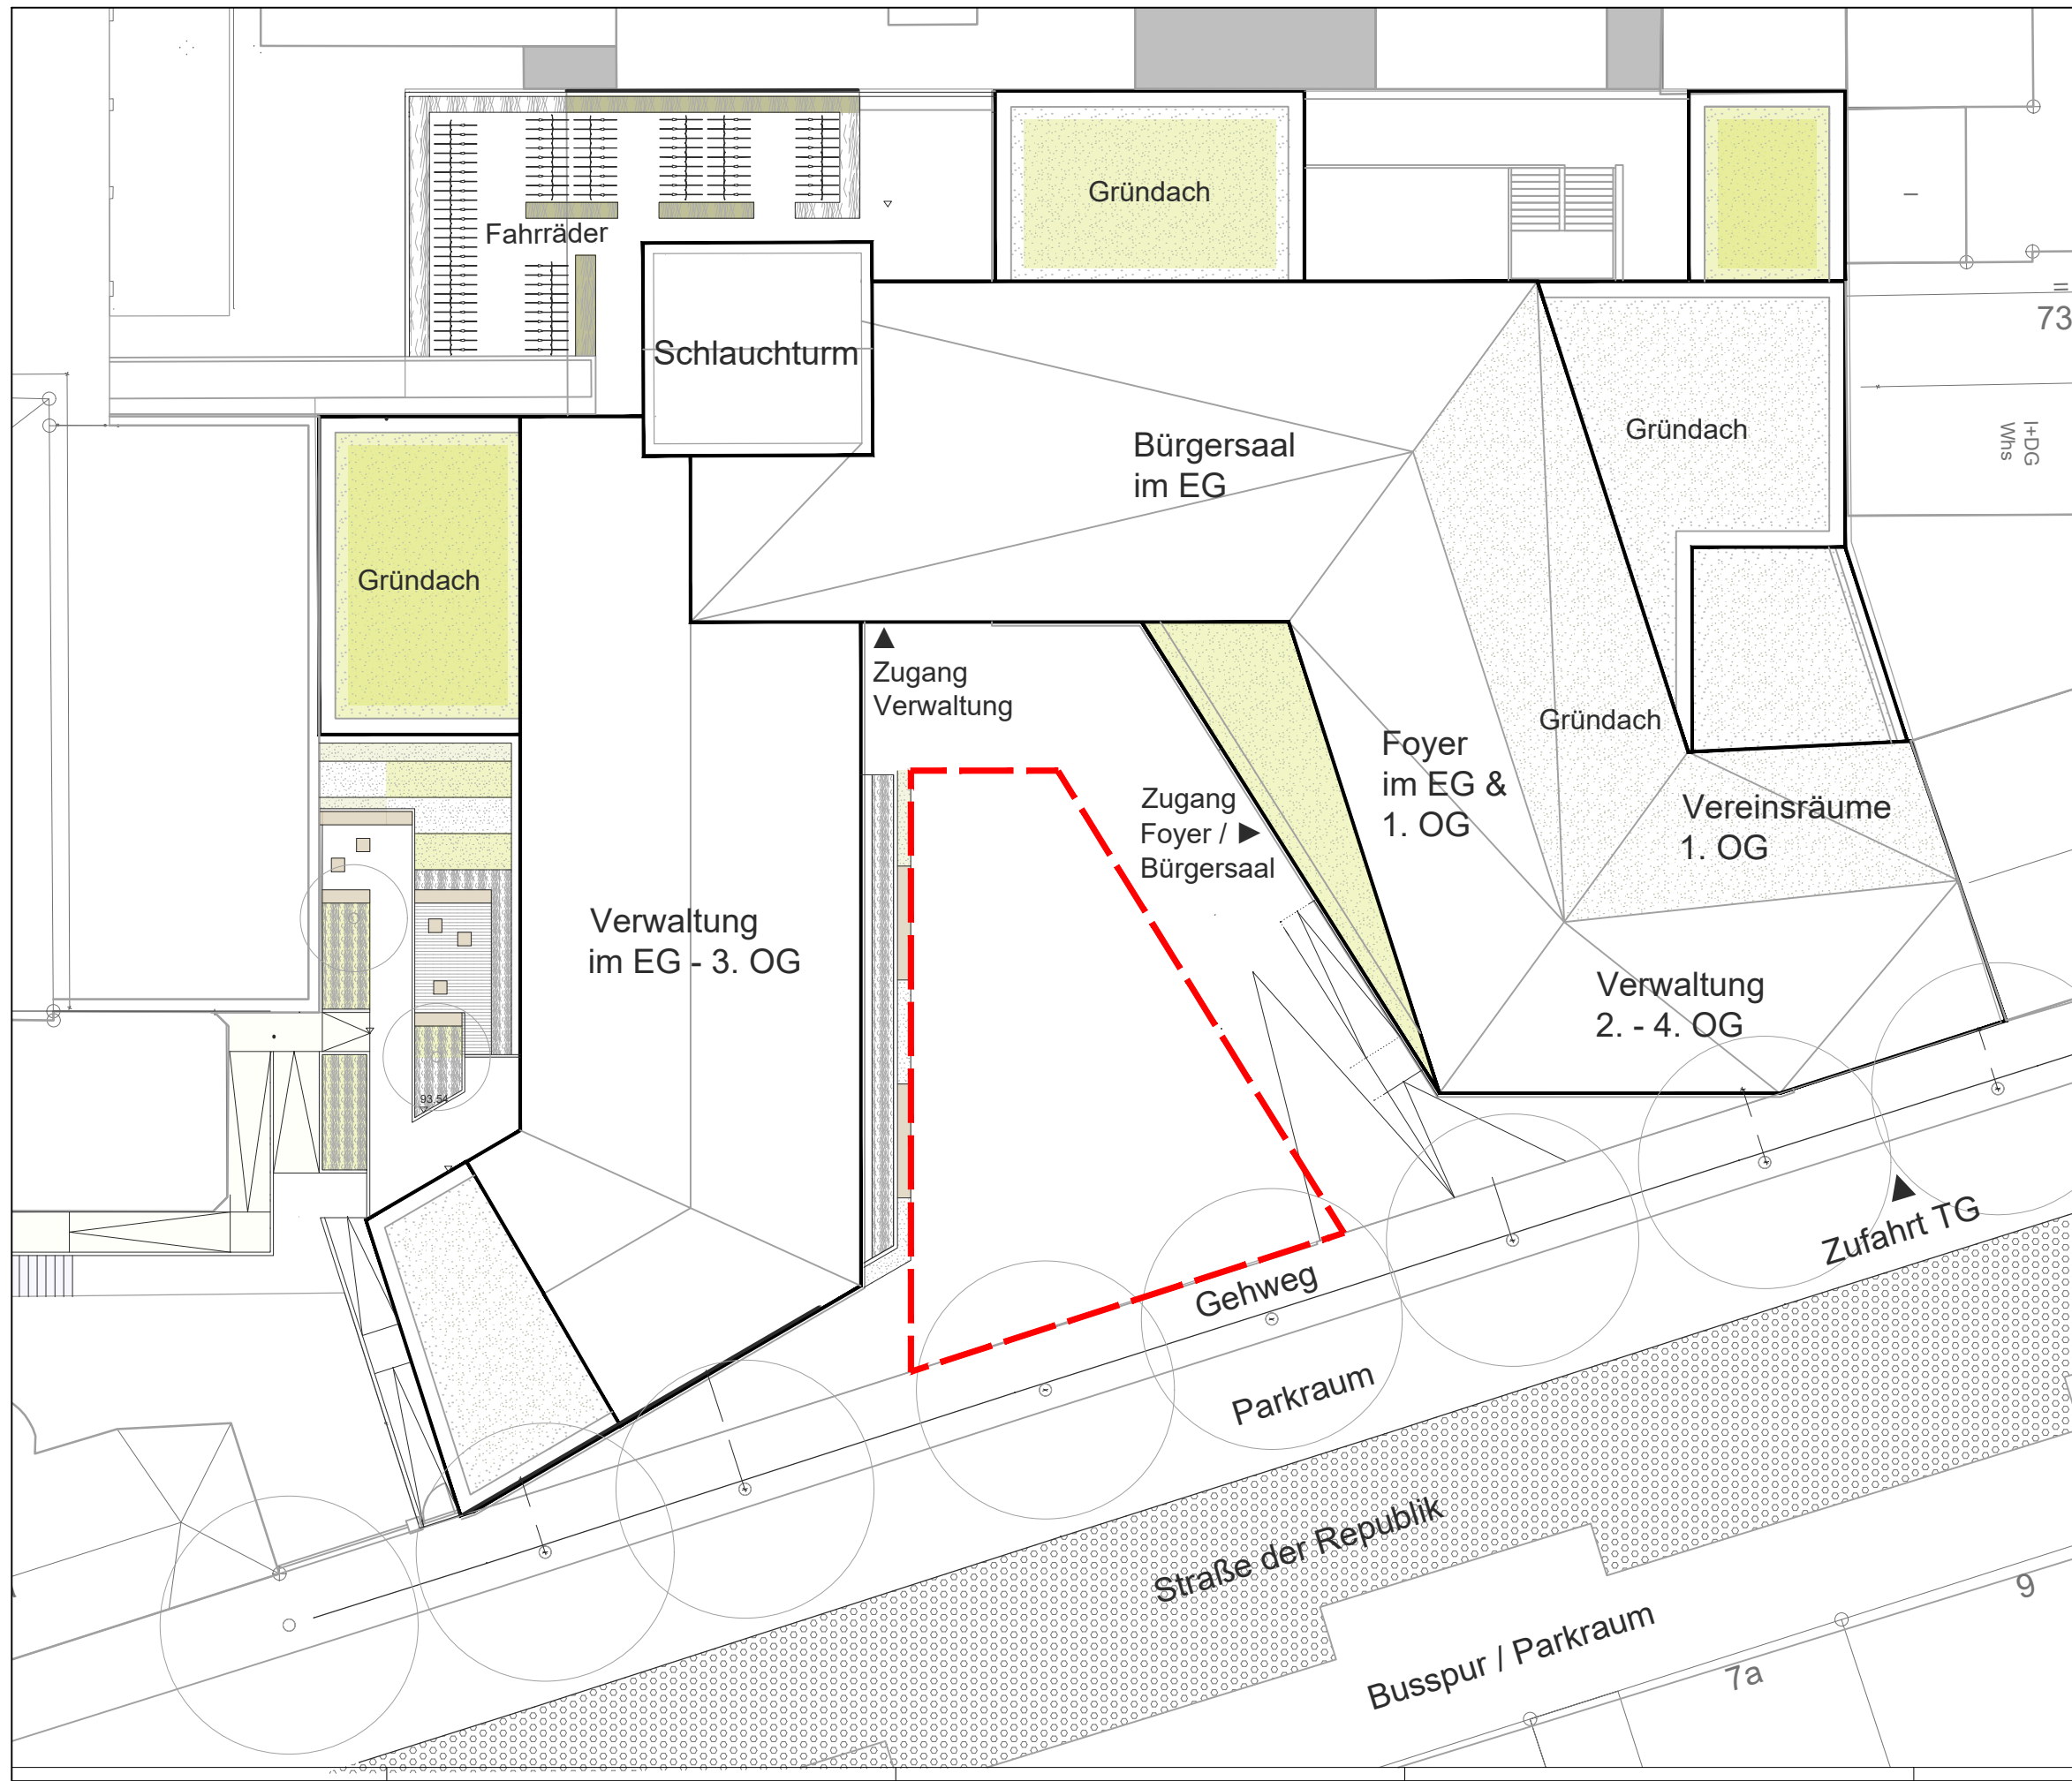

LEGENDE

-  Baum Neupflanzung
-  Baum Erhalt
-  Pflasterbelag
-  Pflanzung
-  Gräserpflanzung
-  Hecke
-  Gebäudekörper
-  Fahrbahn
-  Vorplatz

PROJEKT Wilhelm-Tropp-Straße 26
65203 Wiesbaden-Biebrich

PLANERSTELLER /
BAUHERR



SEG Wiesbaden mbH
Konrad-Adenauer-Ring 11
65187 Wiesbaden

PLANUNGSBÜRO KAMPHAUSEN
Büro für Landschaftsarchitektur
und Freiraumplanung

Planungsstand: 18.05.2021

PLANINHALT Konzept Platzgestaltung

ERSTELLT	MASSSTAB	PHASE	PLANSTAND
BREITERC	1 : 125 DIN A3	-----	14.06.21

Pfad: \\seg-file-01.seg.de\SEG\03_S-W1_Stadterneuerung\04_Biebrich-Mitte\06_Teilprojekte\03_WTS26_Zwischennutzung_TS26_Zwischennutzung_Bürgersaal_AlteSchule\06_Beteiligung_Nachnutzung_AlteSchule\Freifläche_Vorplatz...
Datei: WTS_26_Platzgestaltung_210614.dwg
Layout: SEG_A3q